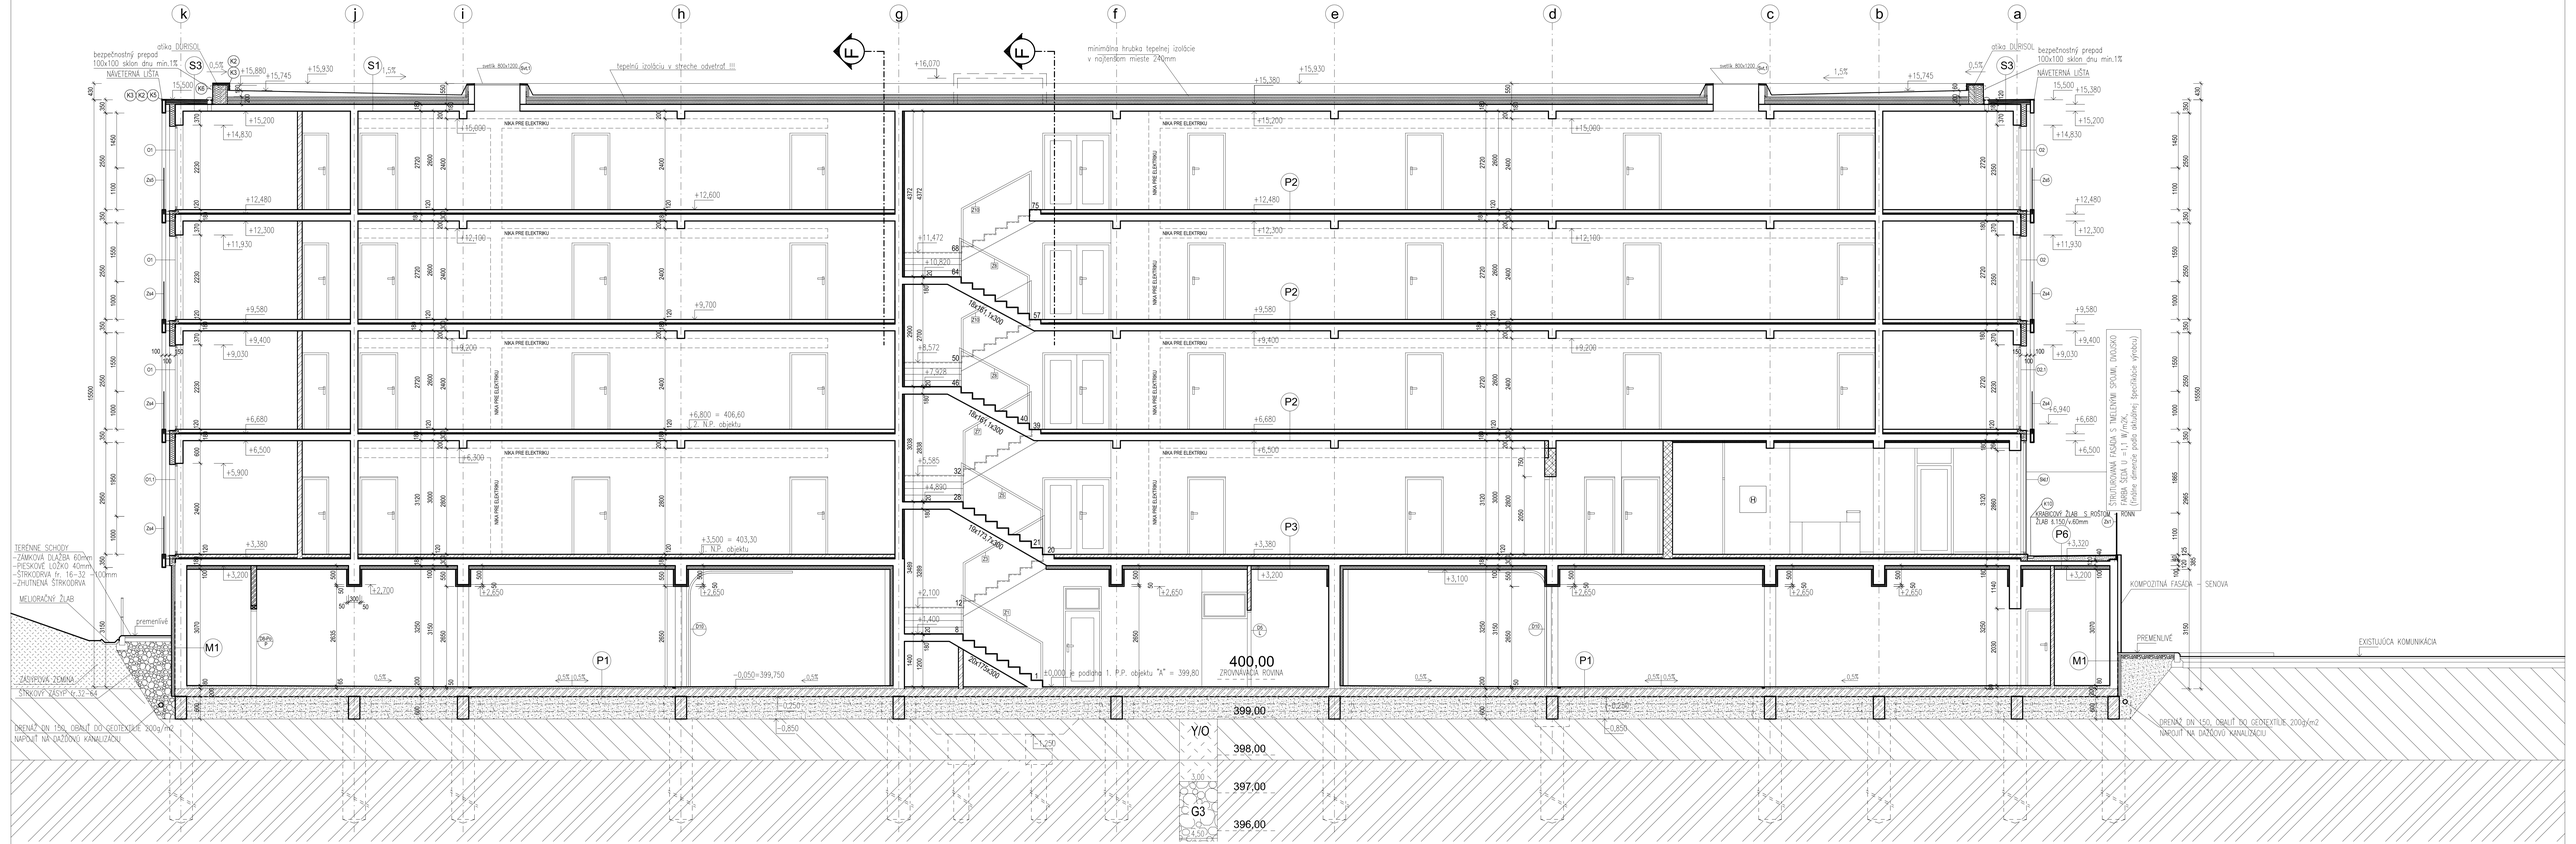

LEGENDA MATERIÁLOV :

- kontaktný zateplovací systém minerálna vlna hr. 100 mm
- Obvodové murivo tehlové brúsenéTermoBRIK TD 290 PD P12 na lepiacu penu hr. 300 mm
- Murivo tehlové brúsené TermoBRIK TD 240 PD Akustik P15 na lepiacu penu hr. 250 mm
- Murivo tehlové brúsené TermoBRIK TD 175 PD Akustik P15 na lepiacu penu hr. 200 mm, minimálna vzduchová nepriezvučnosť Rw = 54dB
- Murivo tehlové brúsené TermoBRIK TD 115 PD P10 hr. 125 mm,TermoBRIK TD 85 PD hr.100mm
- Požiarna SDK priečka hr. 150 mm
- betón
- železobetón
- betónové tvarovky PREMAC
- zhutnený zásyp na Edef 2 min. 60 MPa

POZNÁMKY:

ROZMERY NEMERAŤ Z VÝKRESU, PLATIA KÓTY.
PRED ZAČATÍM JEDNOTLIVÝCH STAVEBNÝCH PRÁC JE NUTNÉ ROZMERY A KÓTY PREVERIŤ NA STAVBE.
TENTO VÝKRES JE NUTNÉ ČÍTAŤ V SPOJITOSTI S TEXTOVOU SPRÁVOU.
NA TENTO VÝKRES SA VZŤAHUJE AUTORSKÉ PRÁVO A MÔŽE SA KOPÍROVAŤ LEN SO SÚHLASOM AUTOROV.
PRED ZAČIATKOM VYKOPOVÝCH PRÁC JE INVESTOR POVINNÝ ZABEZPEČIŤ VYTÝČENIE A VYZNAČENIE
V TERÉNE VŠETKÝCH PODZEMNÝCH INŽINIERSKYCH SIETÍ U PRÍSLUŠNÝCH SPRÁVCOV SIETÍ.
NOSNÉ KONŠTRUKCIE URČÍ PROJEKT STATIKY !!!
PROJEKTOVÁ DOKUMENTÁCIA JE SUCASTOU STAVBNÉHO DIELA A PODLIEHA ZÁKONU O AUTORSKÝCH PRAVACH. PREZENTOVANE TECHNICKE VYKRESY A VSETKY TEXTOVE SUCASTI PROJEKTU DEFINUJU DIELO, ALEBO JEHO CAST. Z TOHO TITULU JE PROJEKT DUSEVNYM MAJETKOM AUTORA, A PRETO POUZIVAT, ROZMNOZOVAT A PUBLIKOVAT HO MOZNO IBA SO SUHLASOM. ZMENY V PROJEKTE MOZNO VYKONAT IBA S PÍSOMNÝM SUHLASOM AUTOROV!
PROJEKTANT NENESIE ŽIADNU ZODPOVEDNOSŤ ZA ZMENY USKUTOČNENÉ BEZ JEHO PÍSOMNÉHO SÚHLASU !
ZHOTOVITEL JE POVINNÝ O ZISTENÝCH CHYBÁCH V DOKUMENTÁCII NEODKLADNE INFORMOVAŤ PROJEKTANTA !
ZHOTOVITEL JE POVINNÝ SKUTOČNÉ ROZMERY SKONTROLOVAŤ NA STAVBE !
VYKRESY ZAKLADANIA PODROBNEJŠIE PRIEŠI PROFESIA STATIKA - potrebná koordinácia so všetkými časťami profesií
PRED BETONÁŽOU ZÁKLADOV NEZABUDNÚŤ VLOŽIŤ ZEMNIACE PÁSY FeZn PODĽA DODANÝCH EL. VYKRESOV
VYNECHAŤ OTVORY PRE INŽINIERSKE SIETE
VODORovnú HYDROIZOLÁCIU OBJEKTU VYVIESŤ MIN 300 mm NAD U.T
OKOLO ZÁKLADOV REALIZOVAŤ DRENÁŽ, OBELIŤ DO GEOTEXTÍLIE, NAPOJIŤ NA DAŽĎOVÚ KANALIZÁCIU

POZNÁMKY:

Predložená dokumentácia, je realizačný projekt a nenahrádza (dielenskú) dodávateľskú dokumentáciu.
Na prípadné vady projektového diela alebo jeho častí sú dodávatelia stavebného diela povinný upozorniť generálneho projektanta a zodpovedného projektanta, zásadne pred začatím prác.
Škody, ktoré by mohli vzniknúť stavebným dodávateľom z dôvodu, že vady projektového diela zistia až pri a po zrealizácii, nie sú vecou generálneho projektanta a zodpovedného projektanta.
Prípadné vady projektového diela odstráni zodpovedný projektant bez zbytočného odkladu.

- PRVÝ A POSLEDNÝ STUPEŇ VŠETKÝCH SCHODISKOVÝCH RAMIEN OPTICKY ROZLÍŠIŤ FAREBNÝM ODTIEŇOM STUPNÍC

±0,000 je podlaha 1. P.P. objektu "A" = 399,80

GENERÁLNY PROJEKTANT

betko projekt
PODHORA 32/A, 031 04 RUŽOMBEROK
ludo@betkoprojekt.sk, 0903778669
www.betkoprojekt.sk

PROJEKTANT

PROPERA, s.r.o.
PROJEKTOVÁ A INŽINIERSKA ČINNOSŤ
Hollého 1, 811 03 Bratislava
tel.: 0911 811 811

Prílohy:
Sada / číslo:

Autor:	Hlavný riešiteľ projektu:	Zodp.projektant/hypsovod
Mgr. Art. Mário Zajac	Ing. BETKO Ľudovít ml.	Ing.Peter RÁZGA,Ing.arch.Katarína Halčinová
Miesto stavby:	ul.L.Novomestského, 036 01 MARTIN	
Investor:	ENTUVIA, s.r.o. Panenská 26, 811 03 Bratislava	

Akcia:	Novostavba bytovej budovy – APARTMÁNOVÝ DOM "MALÁ HORA" MARTIN na ul. L. Novomestského parcela č. 165/39, 165/22	Formát: 14x4
		Dátum: MÁJ 2014
		Čísl. zákazky: 14-51-BS
		Stupeň: RP
Objekt:	SO –02	Profesia: SK
Časť:	REZ F-F	Mierka: 1:50
		Čísl. výkresu: SO.02.1–SK–12