


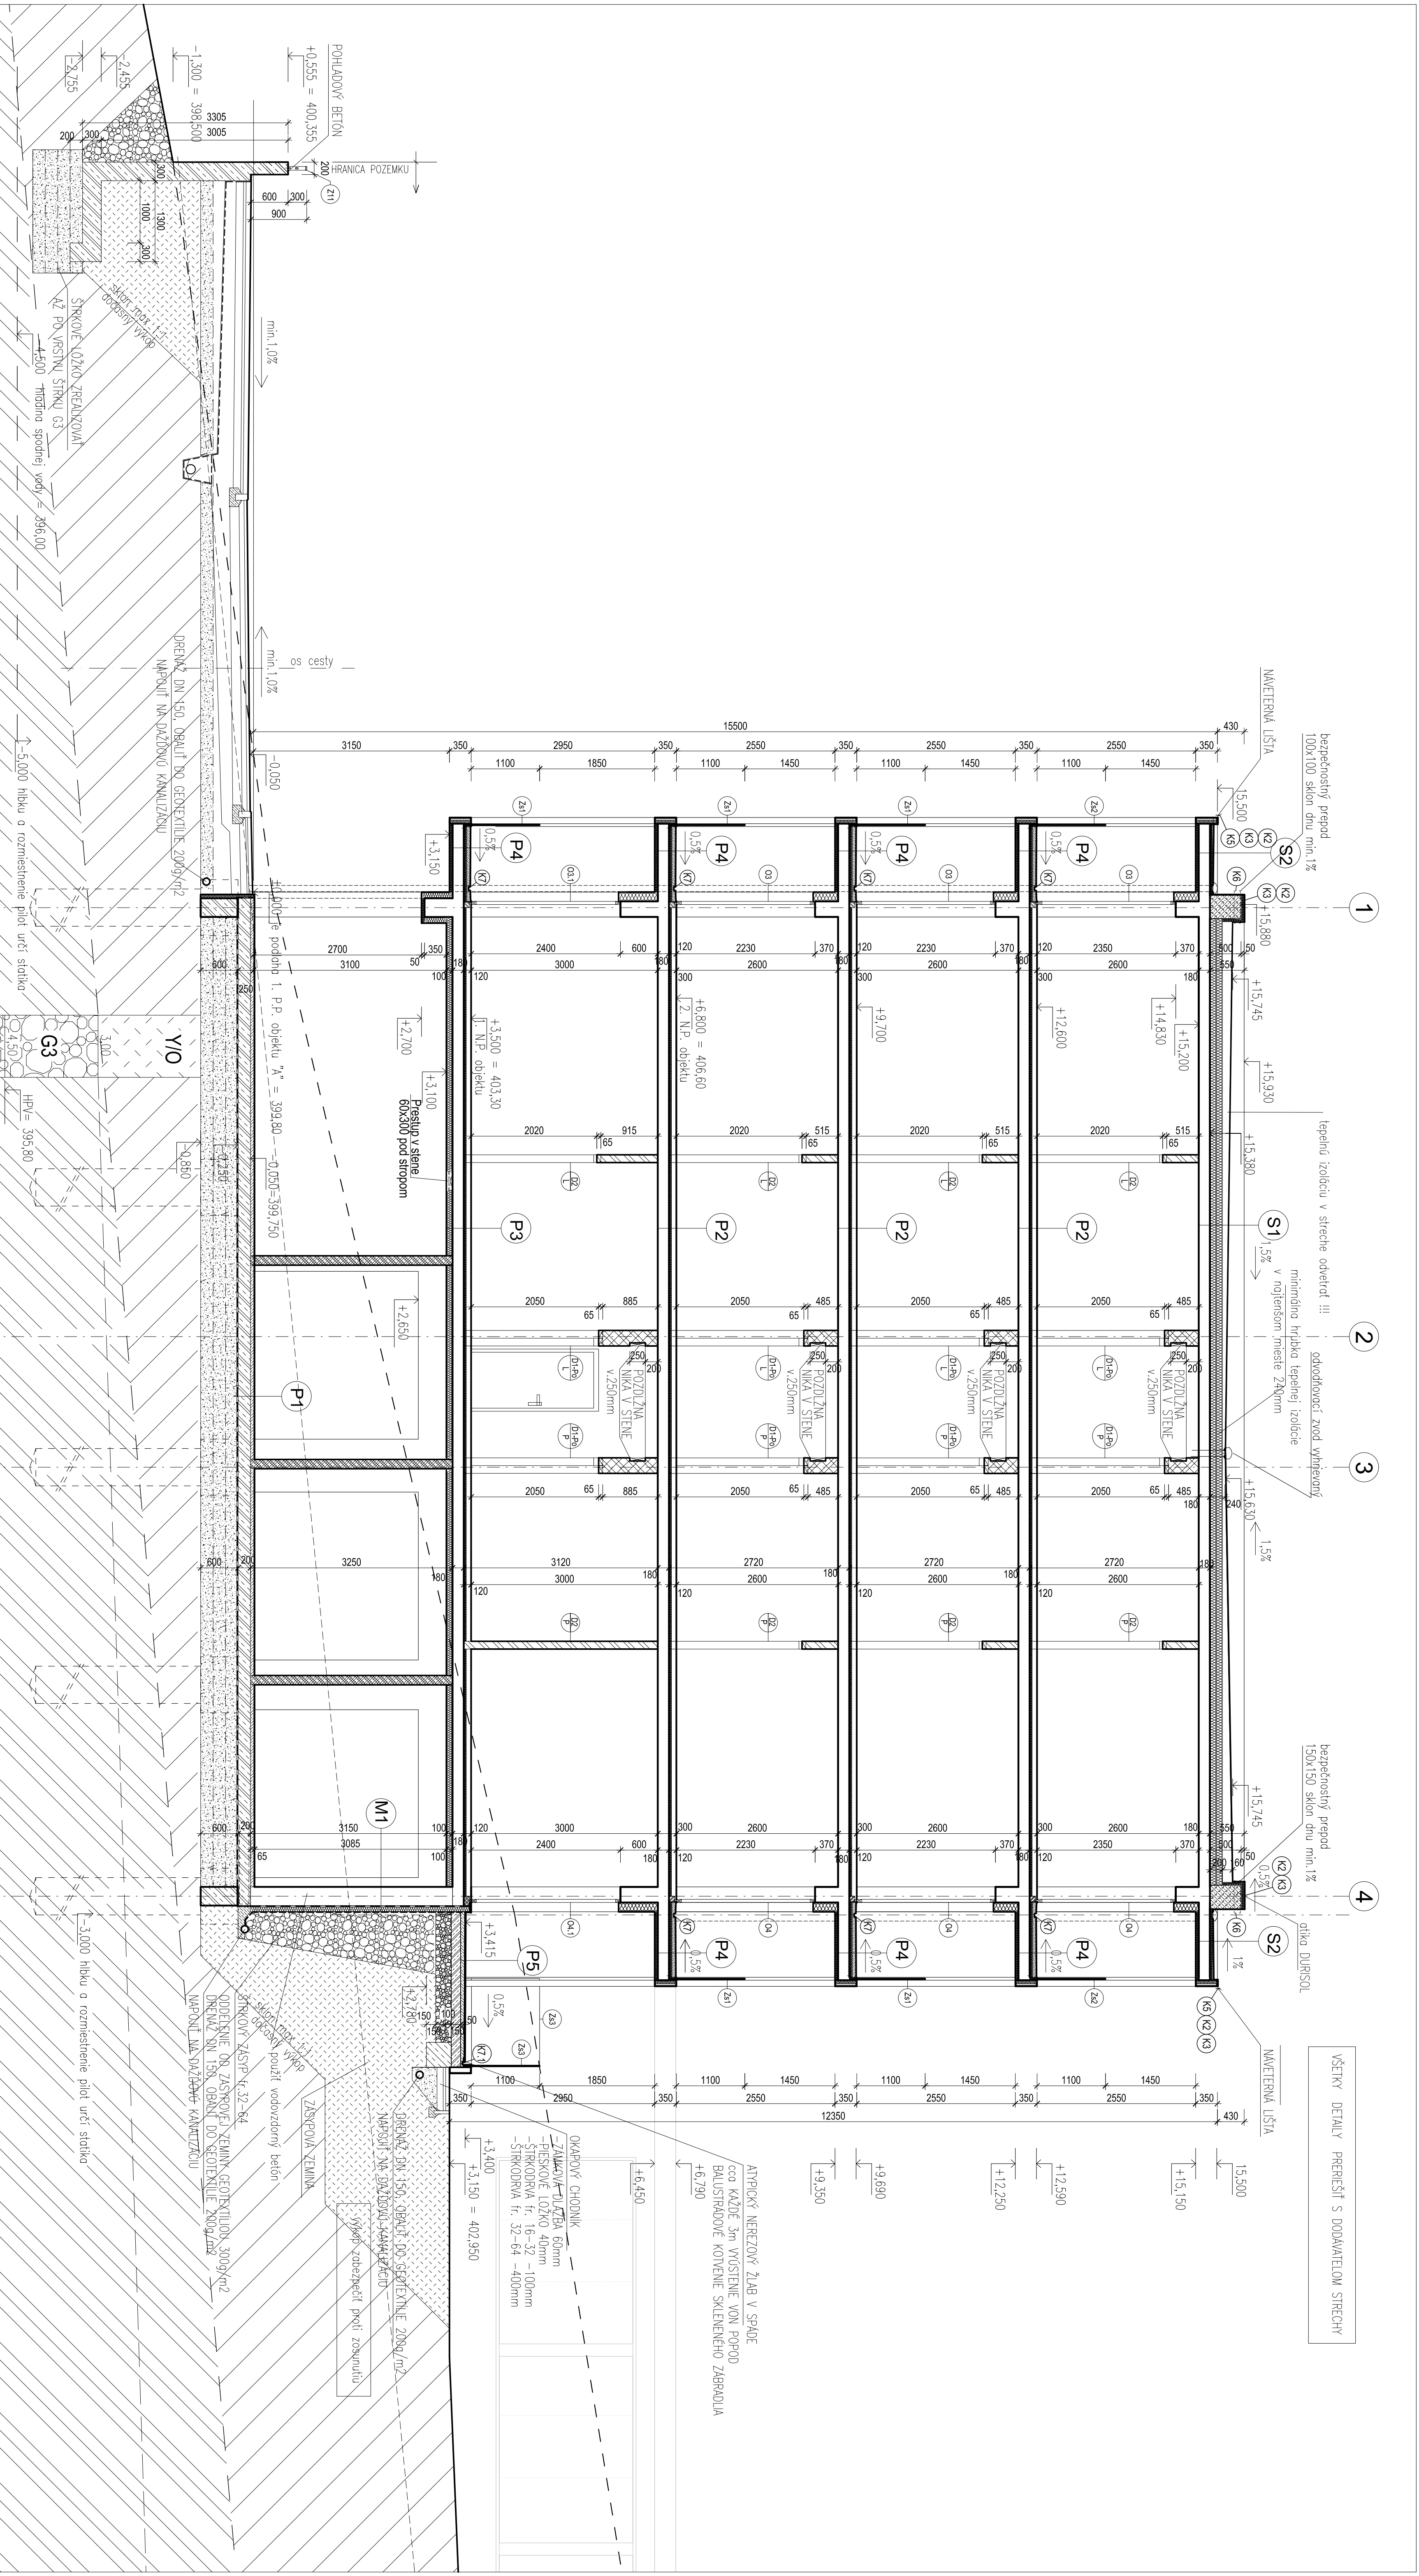

	konkrétní zateplovací systém minerální vlna hr. 100 mm
	Ovocíkové murtlo, teplotové brusebné TermobRIK TD 230 PD P12 na leplacu penu hr. 300 mm
	Murtlo, teplotové brusebné TermobRIK TD 240 PD Awustik P15 na leplacu penu hr. 250 mm
	Murtlo, teplotové brusebné TermobRIK TD 175 PD Awustik P15 na leplacu penu hr. 200 mm, minimálna vzdálenosť neprežuvčosť Rw = 54dB
	Murtlo, teplotové brusebné TermobRIK TD 115 PD P10 hr. 125 mm, TermobRIK TD 85 PD hr. 100mm
	Požiadania SDK prečka hr. 150 mm
	betón
	zálezobetón
	betónové nároky / PREMAC
	zhutnený záasp na Eder 2 min. 60 MPa

POZNÁMKY:

ROZMERY NEMAJÚ Z VÝKRESU, PLATIA KOTY.
PREKO ZÁČATNI, JEDNOTLIVÝCH STAVEBNÝCH PRÁČ, JE NÚTNÉ ROZMERY A KOTY PREVERIŤ NA STAVE.
TENTO VÝKRES JE NÚTNÉ ČITAŤ V SPOJITOSTI S TEXTOVOU SPRÁVOU.
TENTO VÝKRES SA VZŤAHUJE AUTORSKE PRÁVO A MOŽE SA KOPÍROVAŤ ILEN SO SÚHLASOM AUTORA.
PREKO ZÁČATKOM VÝKPOVÝCH PRÁČ, JE INVEŠTOR POVINNÝ ZABEZPEČIŤ VÝTČENIE A VYKAZENIE
V TERÉNE VŠETKÝCH PODZEMNÝCH INŽINIERSKÝCH SIETI V PRÍSLUŠNÝCH SPRÁVCOV SIETI.
OSNOVÉ KONŠTRUKCIE URČÍ PROJEKT STATIKY III

PROJEKTOVA DOKUMENTACIA JE SUCASTOU STA

VYKRESY A VŠETKY TEXTOVÉ SOUČASTI PROJEKTU DEFINUJU DIELO, ALEBO JEHO ČASŤ Z TOHO TITULU JE PROJEKT DUSEVNÝM MAJETKOM AUTORA, A PRETO POUŽIŤAŤ, ROZNOŽIŤ A PUBLIKOVAŤ HO MOŽNO IBA SO SUHLASOM, ZMENY V PROJEKTE MOŽNO VYKONAT IBA S PÍSOMNÝM SUHLASOM AUTORA/VI.

PROJEKTANT NENESIE ŽIADNÚ ZODPOVEDNOSŤ ZA ZMENY USKUTOČNENÉ BEZ JEHO PÍSMENÉHO SÚHLASU !
ZHOVOVITEL JE POVINNÝ O ZISTENÝCH CHYBÁCH V DOKUMENTÁCII NEODKLADNE INFORMOVAŤ PROJEKTANTA
ZHOVOVITEL JE POVINNÝ SKUTOČNÉ ROZMERY SKONTROLOVAŤ NA STAVBE !

VYKRESY ZAKLADANIA PODROBNEJŠIE PRIEŠI PROFESIA STATIKA - potrebná koordinácia so všetkými časťami profilu
PRED BETONÁŽOV ZÁKLADOV NEZABUDNÚT VLOŽIŤ ZEMNIAČE PASY FAŽN PODLA DODANÝCH EL. VYKRESOV
VYNECHAŤ OTVORY PRE INŽINIERSKÉ SIETE

VODROVNĀU HYDROIZOLACIJĀU OBJEKTU VYVIESTĀ MIN 300 mm NĀD U.T
OKOLO ZĀKLADOV REALIZOVĀTĀ DRENĀŽ, OBALĪT DO GEOTEXTĪLE, NĀ

OKOLO ZÁKLADOV REALIZOVÁŤ DRENÁŽ. OBALIŤ DO GEOTEXTÍLIE. NÁPOJIŤ NA DŽAŽDOVÚ KANALIZÁCIU

POZNÁMKY:


Preradenia okupljenca, je realizacija projekta i nametnuta objasniti odgovarajuće dokumentacijom. Na pronađene vauze projektovnih dela, aliho ipak časti su dodavala ismenjenu dela primirij upozorniti generativno projekatna i zadržano projekatna, zasade pred zadržati pđac.

Sklovi, koje by mogli izniknuti stvaranjem dodatnom i, dovoli, ža vauze projektovnog dela zstia az pri a po zadržati, nre by uzeu generativno projekatna i zadržano projekatna.

Ripadne vauze projektovnog dela ostaliu zadržano projekatni bez zadržano otkladi.

- PRVÝ A POSLEDNÝ STUPEŇ VŠETKÝCH SCHODISKOVÝCH RAMIEN OPTICKY ROZLIŠIŤ FAREBNÝM ODTIEŇOM STUPNÍC

$\pm 0,000$ je podlaha 1. P.P. objektu "A" = 399,80

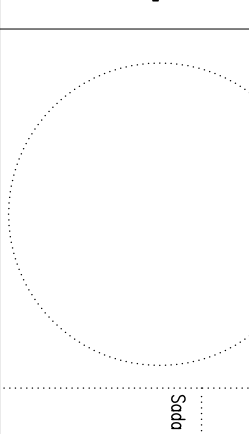GENERALNY PROJEKTANT		PROJEKTANT		Podpis:	
					
POHODA 32/A, 031 04 RUZOMBEROK ľudobudovoprieklad, 0303378889 www.betkoProjekt.sk		Ing. Peter RAČGA, Ing. arch. Katarína Holčiová		Súd: 0186	
Autor: Mgr. Art. Mária Zajac		Hlavný inžinier projektov: Ing. BEĽKO Ľudovít m.l.		Zauj. projektant/ky: rovnaké	
Investor: ENUŤIVA, s.r.o. Parnéšská 26, 811 03 Bratislava		Ing. Peter RAČGA, Ing. arch. Katarína Holčiová		Miesto:	
Novostavba bytovej budovy – APARTMÁNY DOM "MALÁ HORA" MARTIN na ul. L. Novomeského porcelá č. 165/39. 165/22		Formát: BxM		Mierka:	
Číslo:		Dátum:		1:50	
Objekt:		Číslo záznamy:		50.02.1-SK-09	
SO-02		Skupina:		SK	
Rez A – A		Podpis:		SK	

VŠETKY DETAILY PREIEŠŤ S DODÁVATEĽOM STRECHY